



LEYENDA	
	OLEA EUROPEA
	CELTIS AUSTRALIS
	PYRUS CALLERYANA
	PLATANUS HISPANICA
	AMIGDALUS COMUNIS
	CUPRESSUS SEMPERVIRENS
	PISTACEA LENTISCUS
	PLANTACIÓN DE AROMÁTICAS DEL TIPO DE LAVANDULA DENTATA, ROSMARINUS OFFICINALIS, SALVIA SP, ETC
	PLANTACIÓN ACUÁTICA O PALUSTRE (CYPERUS PAPPYRUS Y PONTEDRIA CORDATA)
	BOLO NEGRO RIO
	LADRILLO MACHACADO
	CALIZA DE COQUERA
	TIERRAS

 Conselleria d'Habitatge, Obres Públiques i Vertebració del Territori	Direcció General d'Obres Públiques, Transports i Mobilitat Servei de Projectes i Obres	 INCA INCENTIVOS SA <small>INMULCULADA SEIVA CARTAGENA</small>	AUTOR DEL PROJECTE: INGENIERO DE OBRAS PÙBLICAS	DIRECTOR DEL PROJECTE: INGENIERO DE OBRAS PÙBLICAS	ESCALA: 1/1.000 	TITULO: PROYECTO DE CONSTRUCCIÓN SUPRESIÓN DE PASO A NIVEL Y REURBANIZACIÓN DE LA CALLE ROSALÍA DE CASTRO EN VILLENA	CLAVE: 20163056	FECHA: MAYO 2016	TITULO DE PLANO: JARDINERIA Y RED DE RIEGO JARDINERIA PLANTA GENERAL	NUM.: 14.1 HOJA 1 DE 4
---	--	---	--	---	---------------------	---	-----------------	------------------	--	----------------------------------

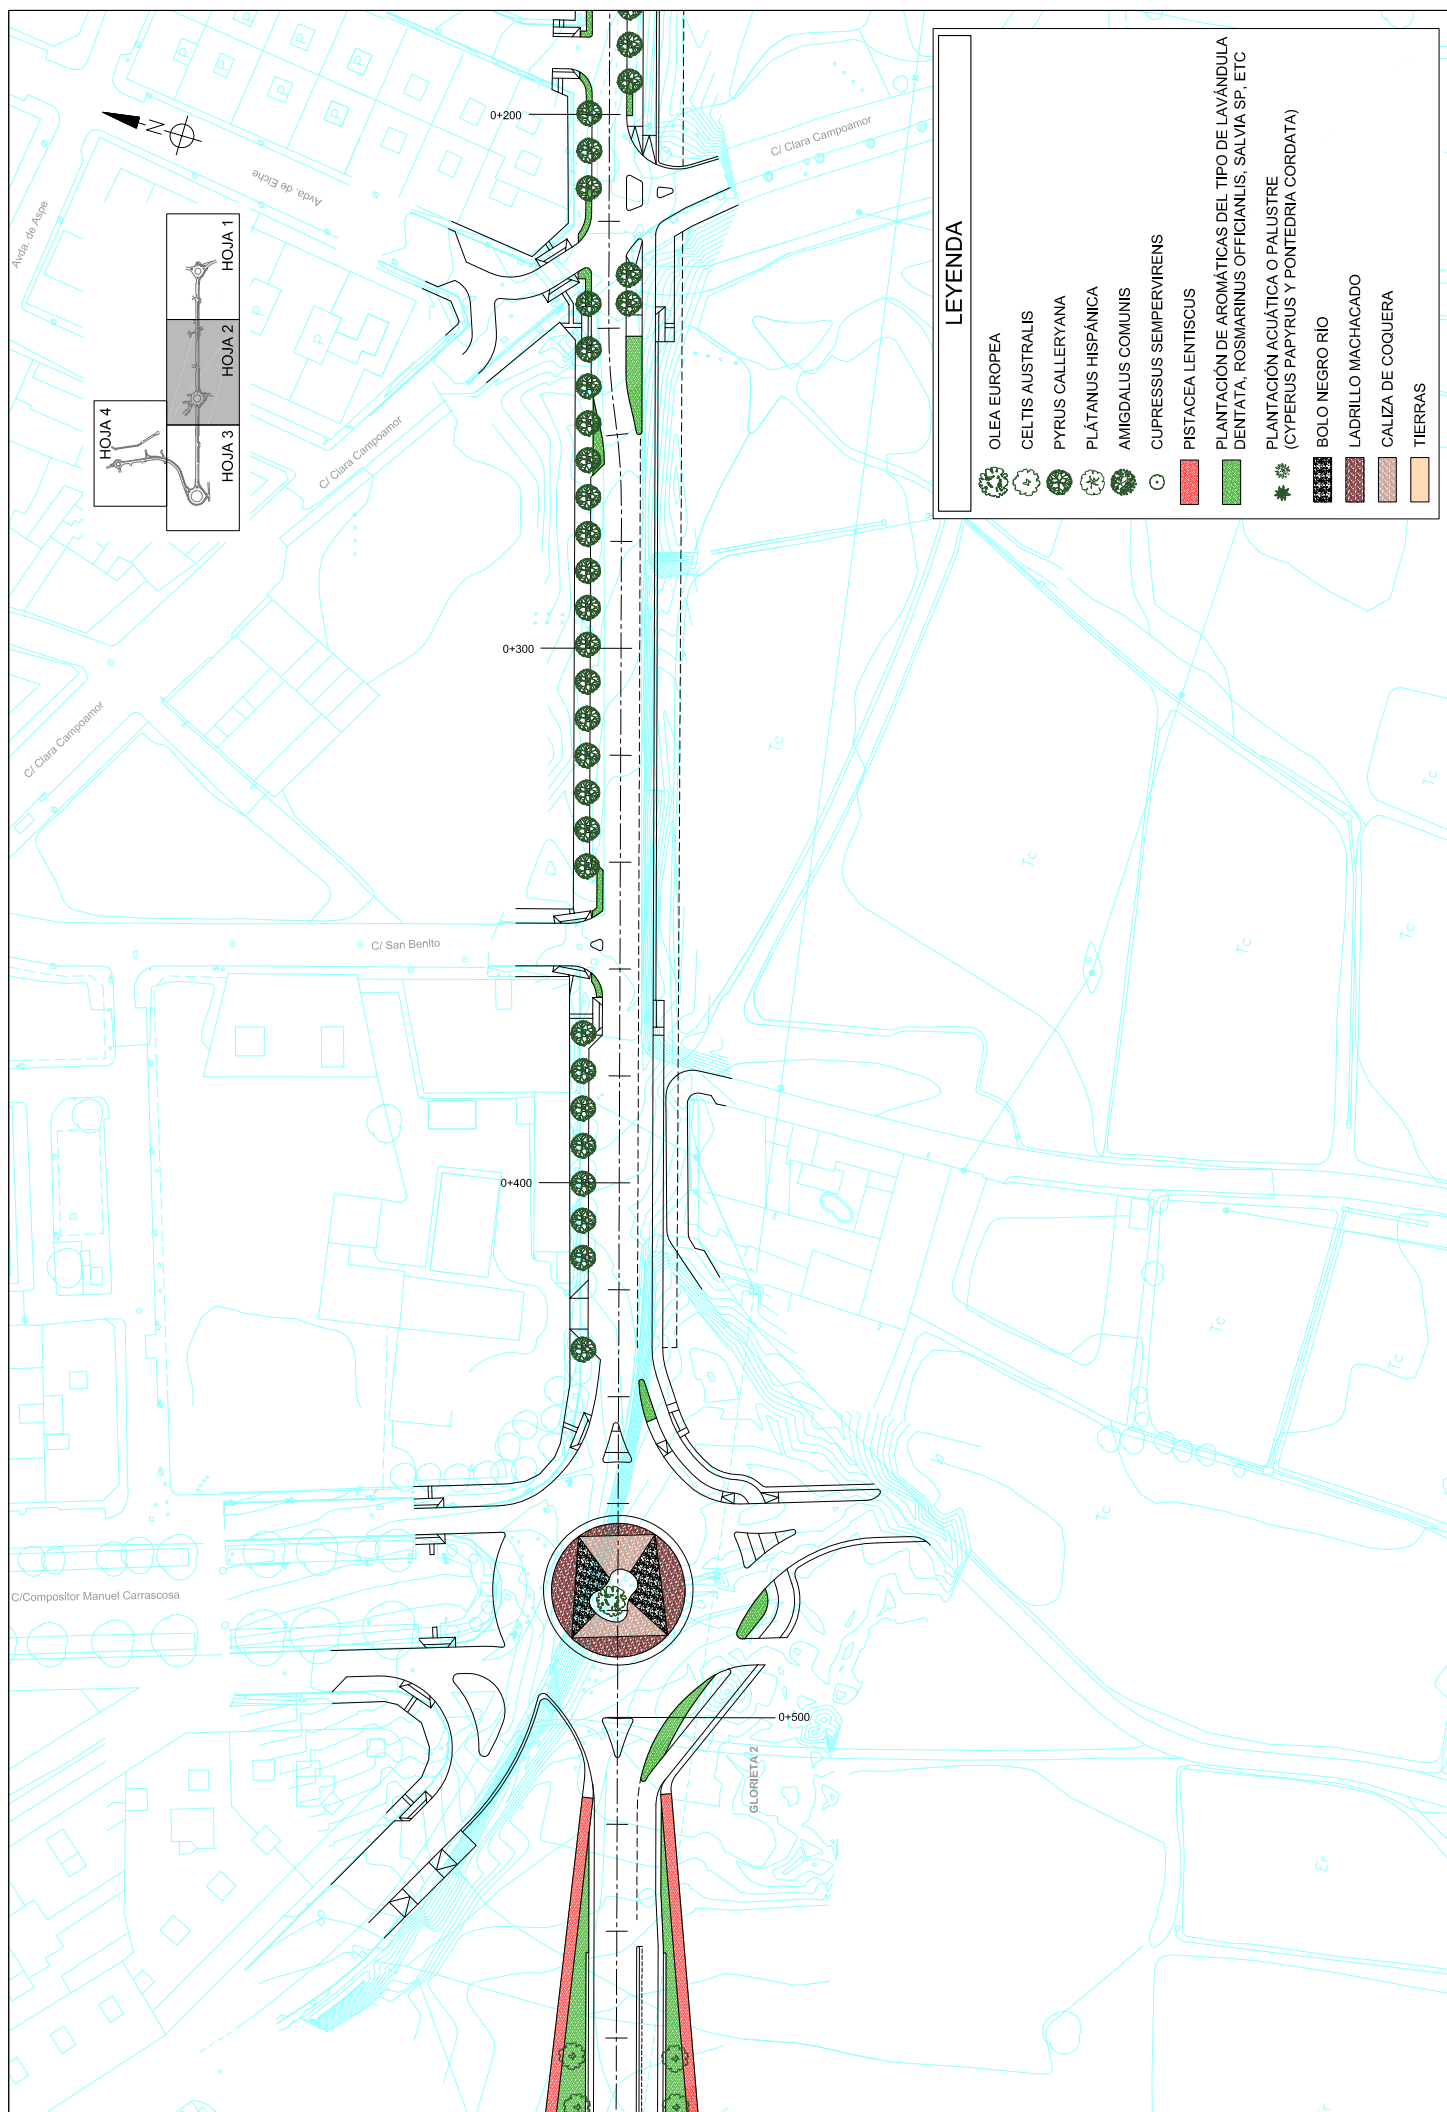

LEYENDA

- OLEA EUROPEA
- CELTIS AUSTRALIS
- PYRUS CALLERYANA
- PLATANUS HISPANICA
- AMIGDALUS COMUNIS
- CUPRESSUS SEMPERVIRENS
- PISTACEA LENTISCUS
- PLANTACIÓN DE AROMÁTICAS DEL TIPO DE LAVANDULA DENTATA, ROSMARINUS OFFICINALIS, SALVIA SP. ETC
- PLANTACIÓN ACUÁTICA O PALUSTRE (CYPERUS PAPYRUS Y PONTEDERIA CORDATA)
- BOLO NEGRO RIO
- LADRILLO MACHACADO
- CALIZA DE COQUERA
- TIERRAS

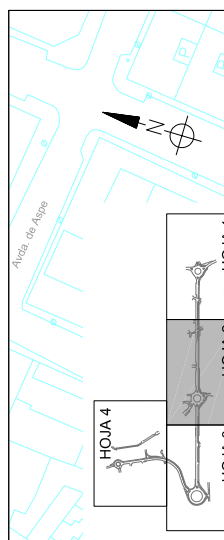


	Conselleria d'Habitatge, Obres Públiques i Vertebració del Territori	Direcció General d'Obres Públiques, Transports i Mobilitat Servei de Projectes i Obres	
AUTOR DEL PROJECTE: INMULCULADA SEVA CARTAGENA	DIRECTOR DEL PROJECTE: "JAVIER BUSTOS SALVADOR"	ESCALA: 1/11.000 	TÍTULO: PROYECTO DE CONSTRUCCIÓN SUPRESIÓN DE PASO A NIVEL Y REURBANIZACIÓN DE LA CALLE ROSALÍA DE CASTRO EN VILLENA
CLAVE: 201630656	FECHA: MAYO 2016	TÍTULO DE PLANO: JARDINERÍA Y RED DE RIEGO JARDINERÍA PLANTA GENERAL	NÚM.: 14.1 HOJA 2 DE 4



LEYENDA

	OLEA EUROPEA
	CELTIS AUSTRALIS
	PYRUS CALLERYANA
	PLATANUS HISPÁNICA
	AMIGDALUS COMUNIS
	CUPRESSUS SEMPERVIRENS
	PISTACEA LENTISCUS
	PLANTACIÓN DE AROMÁTICAS DEL TIPO DE LAVANDULA DENTATA, ROSMARINUS OFFICINALIS, SALVIA SP. ETC
	PLANTACIÓN ACUÁTICA O PALUSTRE (CYPERUS PAPHYRUS Y PONTEDRIA CORDATA)
	BOLO NEGRO RIO
	LADRILLO MACHACADO
	CALIZA DE COQUERA
	TIERRAS

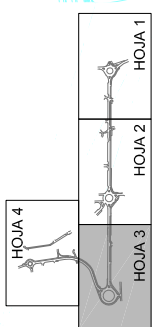

<p>Conselleria d'Habitatge, Obres Públiques i Vertebració del Territori</p>	<p>Direcció General d'Obres Públiques, Transports i Mobilitat Servei de Projectes i Obres</p>	<p>INGENIEROS S.L. INMULICILADA SEIVA CARTAGENA</p>	<p>AUTOR DEL PROJECTE: </p>	<p>DIRECTOR DEL PROJECTE: </p>	ESCALA: 1/1.000	CLAVE: 20163056	FECHA: MAYO 2016	TÍTULO DE PLANO: JARDINERÍA Y RED DE RIEGO JARDINERÍA PLANTA GENERAL	NUM.: 14.1 HOJA 3 DE 4
					<p>TÍTULO: PROYECTO DE CONSTRUCCIÓN SUPRESIÓN DE PASO A NIVEL Y REURBANIZACIÓN DE LA CALLE ROSALÍA DE CASTRO EN VILLENA</p>				



LEYENDA

- OLEA EUROPEA
- CELTIS AUSTRALIS
- PYRUS CALLERYANA
- PLATANUS HISPÁNICA
- AMIGDALUS COMUNIS
- CUPRESSUS SEMPERVIRENS
- PISTACEA LENTISCUS
- PLANTACIÓN DE AROMÁTICAS DEL TIPO DE LAVANDULA DENTATA, ROSMARINUS OFFICIANLIS, SALVIA SP, ETC
- PLANTACIÓN ACUÁTICA O PALUSTRE (CYPERUS PAPHYRUS Y PONTEDERIA CORDATA)
- BOLO NEGRO RIO
- LADRILLO MACHACADO
- CALIZA DE COQUERA
- TIERRAS

NUM.: **14.1**
 HOJA 4 DE 4

TÍTULO DE PLANO:
JARDINERÍA Y RED DE RIEGO
 JARDINERÍA
 PLANTA GENERAL

FECHA:
 MAYO
 2016

CLAVE:
 201630056

TÍTULO:
 PROYECTO DE CONSTRUCCIÓN
 SUPRESIÓN DE PASO A NIVEL Y
 REURBANIZACIÓN DE LA CALLE
 ROSALÍA DE CASTRO EN VILLENA

ESCALA:
 1/1.000

DIRECTOR DEL PROYECTO:

 JAVIER BUSTOS SALVADOR

AUTOR DEL PROYECTO:

 INGENIEROS S.L.
 INMEDIADA SEVA CARTAGENA

Direcció General d'Obres Públiques,
 Transports i Mobilitat
 Servei de Projectes i Obres

Conselleria d'Habitatge,
 Obres Públiques i Vertebració
 del Territori