

PROMTORES: MUY ILUSTRE AYUNTAMIENTO DE VILLENA

ARQUITECTO TÉCNICO:


Isidro Martínez Costa. Col. nº 2145

FECHA: SEPTIEMBRE 2021

 arquitecturayciudad cl. la virgen, 1, bajo. 03400 -villena (alicante) - 96 580 03 60 - isidro@qmasc.es www.qmasc.es




FASE: PROYECTO REDUCIDO
Diseño de grafismo para
nueva señalética horizontal
en recinto ferial

NOMBRE PLANO :
SITUACIÓN: RECINTO FERIAL
ESCALA: S.E.

SITUACIÓN SEGÚN PGOU
Villena
Nº DE PLANO: P_01

El presente documento es copia de su original del que es autor el arquitecto firmante. Su utilización total o parcial, así como cualquier reproducción o cesión a terceros, requerirá la previa autorización expresa de los autores, quedando en todo caso prohibido cualquier modificación unilateral del mismo.

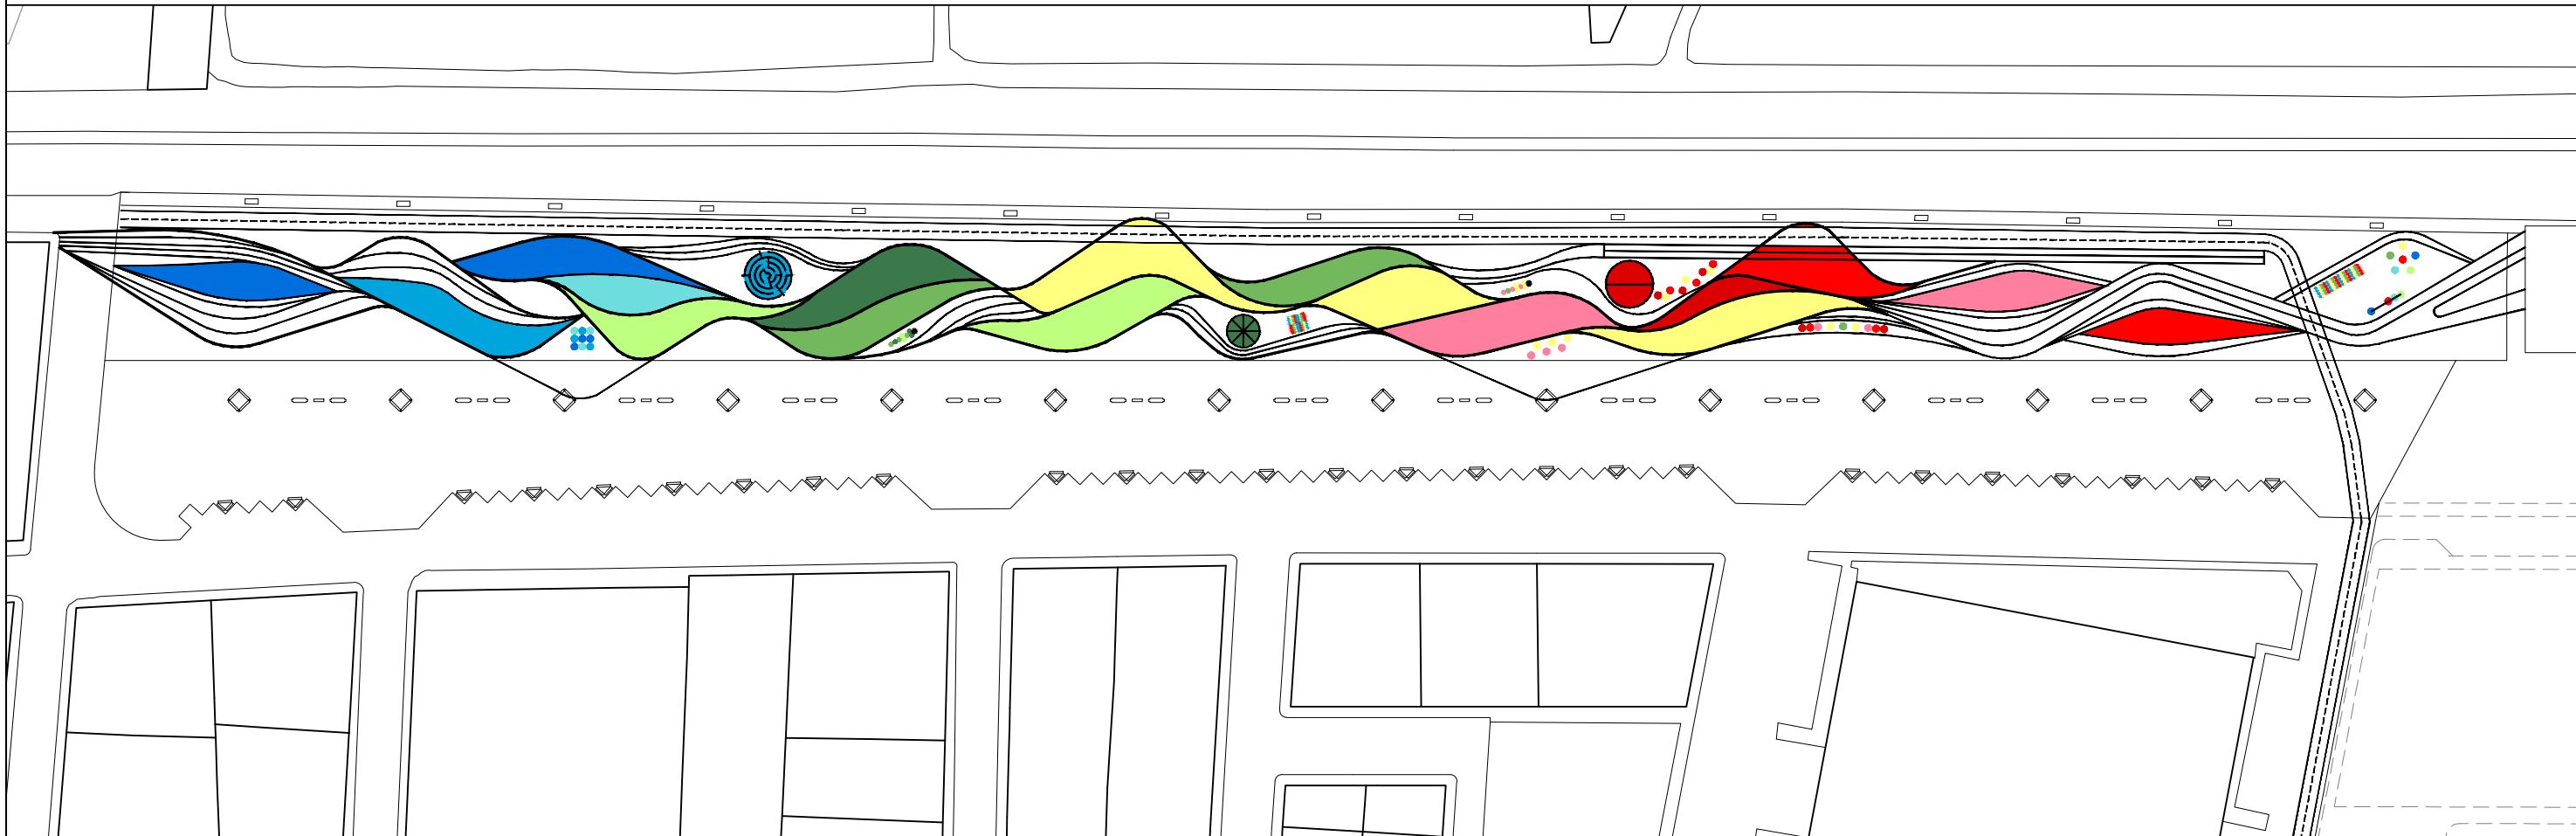


Ámbito de actuación = 7.696,30 m²
Medición por colores:

- Azul oscuro = 262 m²
- Azul medio = 189 m²
- Azul claro = 99 m²
- Verde oscuro = 188 m²
- Verde medio = 255 m²
- Verde claro = 308 m²
- Amarillo = 548 m²
- Rojo oscuro = 102 m²
- Rojo medio = 224 m²
- Rojo claro = 300 m²

TOTAL Color = 2.475 m² (más algún elemento de mobiliario urbano)
TOTAL Línea blanca = 4.465 metros lineales

PROMOTORES: MUY ILUSTRE AYUNTAMIENTO DE VILLENA	ARQUITECTO TÉCNICO:  Isidro Martínez Costa. Col. nº 2145 q+c arquitecturayciudad cl. la virgen, 1, bajo. 03400 -villena (alicante) - 96 580 03 60 - isidro@qmasc.es www.qmasc.es	FASE: PROYECTO REDUCIDO Diseño de grafismo para nueva señalética horizontal en recinto ferial	NOMBRE PLANO : ÁMBITO DE ACTUACIÓN Y SUPERFICIES SITUACIÓN: RECINTO FERIAL Villena ESCALA: 1:1.000 Nº DE PLANO: P_02
El presente documento es copia de su original del que es autor el arquitecto firmante. Su utilización total o parcial, así como cualquier reproducción o cesión a terceros, requerirá la previa autorización expresa de los autores, quedando en todo caso prohibida cualquier modificación unilateral del mismo.			

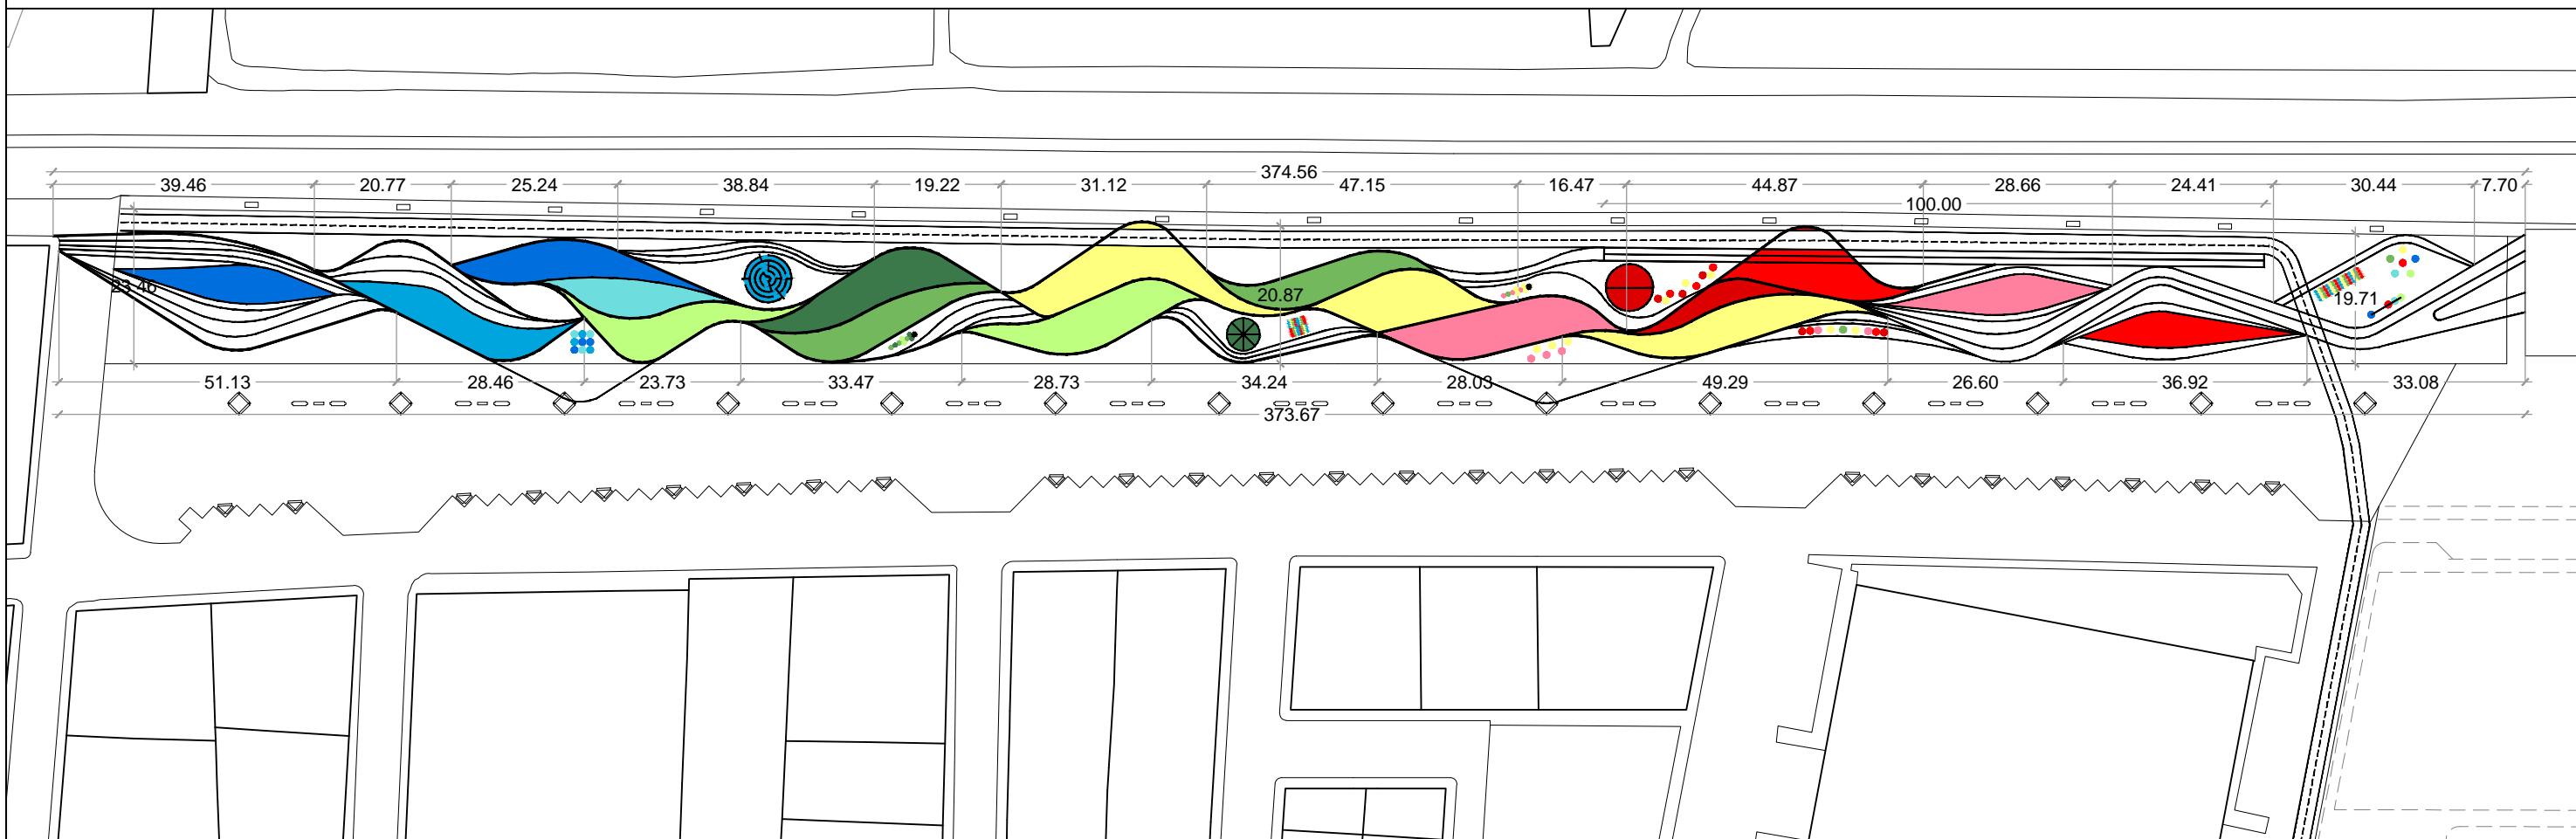

PROMTORES: MUY ILUSTRE AYUNTAMIENTO DE VILLENA

FECHA: SEPTIEMBRE 2021

ARQUITECTO TÉCNICO:


Isidro Martínez Costa. Col. nº 2145


 arquitecturayciudad cl. la virgen, 1, bajo. 03400 -villena (alicante) - 96 580 03 60 - isidro@qmasc.es www.qmasc.es



FASE: PROYECTO REDUCIDO
Diseño de grafismo para
nueva señalética horizontal
en recinto ferial

NOMBRE PLANO :
SITUACIÓN: RECINTO FERIAL
ESCALA: 1:1.000

PLANTA GENERAL Y COTAS
Villena
Nº DE PLANO: P_03

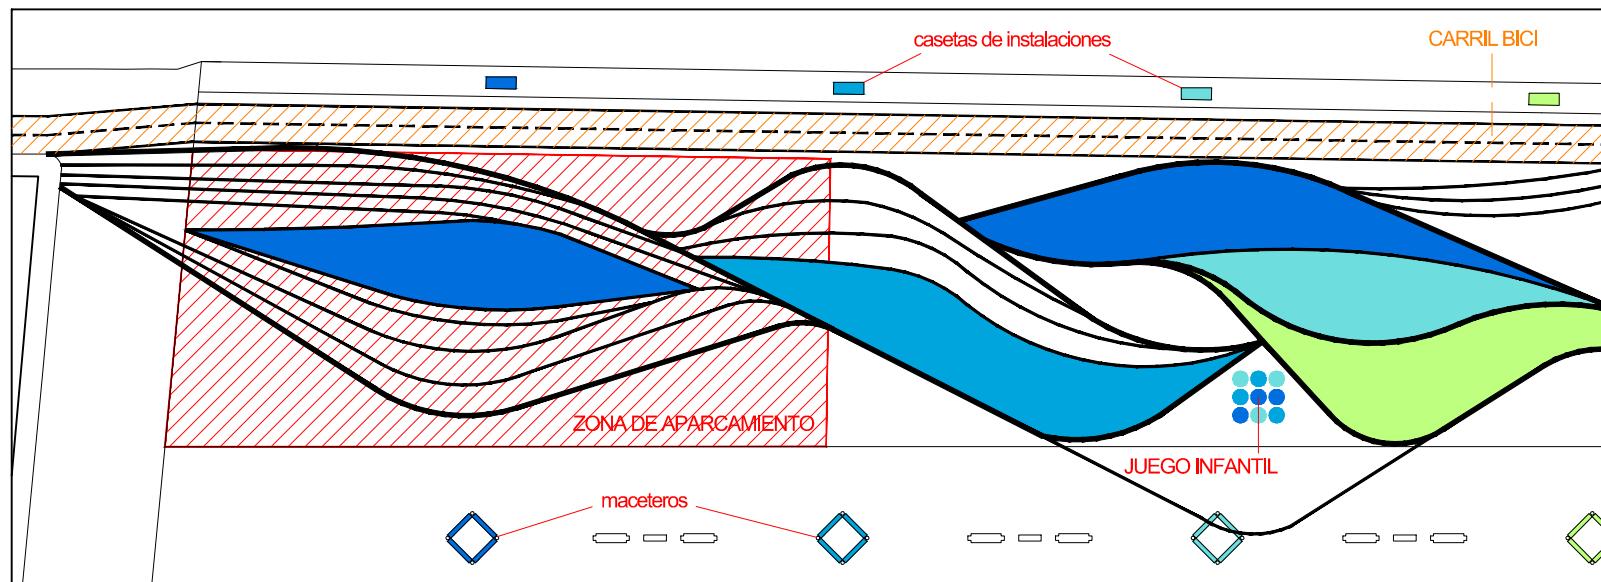


TRAMO 1

- TRANSICIÓN: LÍNEAS-AZULES-VERDES
- ZONA DE APARCAMIENTO


NOTA:

Mobiliario urbano (maceteros y casetas de instalaciones) pintado acompañando la transición de colores. Se consigue así un efecto tridimensional.

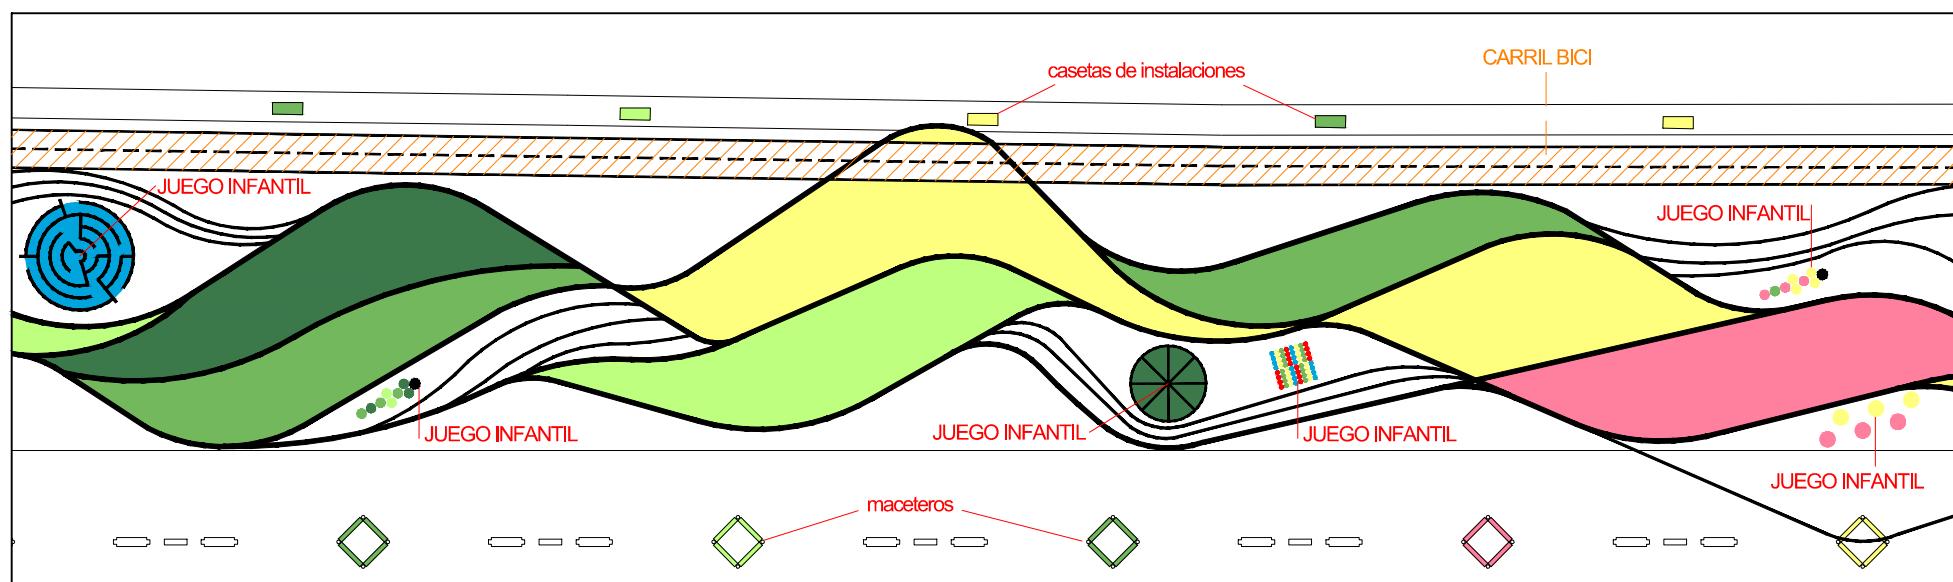


TRAMO 2

- TRANSICIÓN: VERDES-AMARILLO-ROJOS

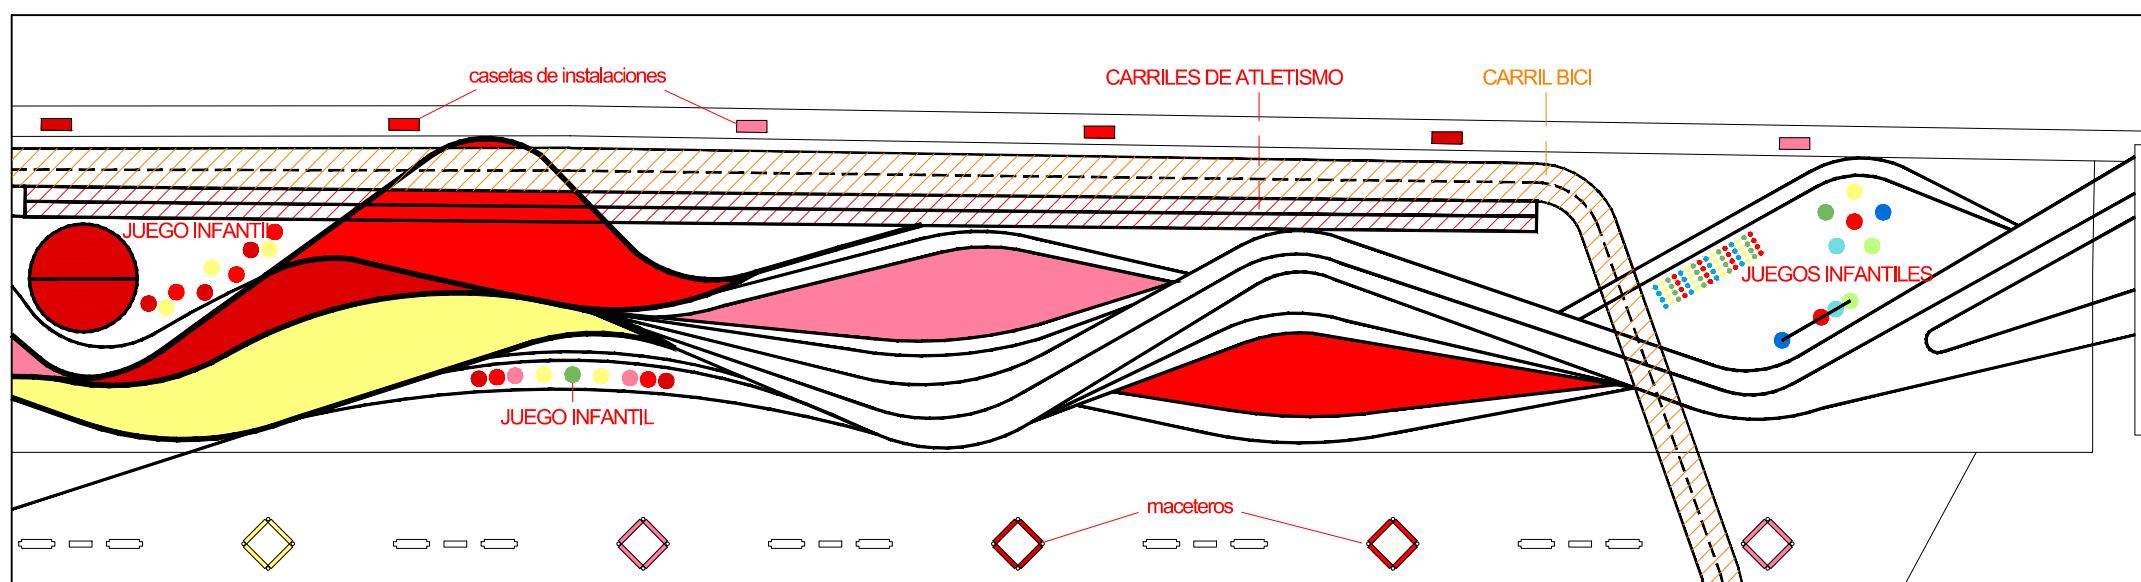

TRAMO 3

- TRANSICIÓN: ROJOS-LÍNEAS
- CARRILES DE ATLETISMO

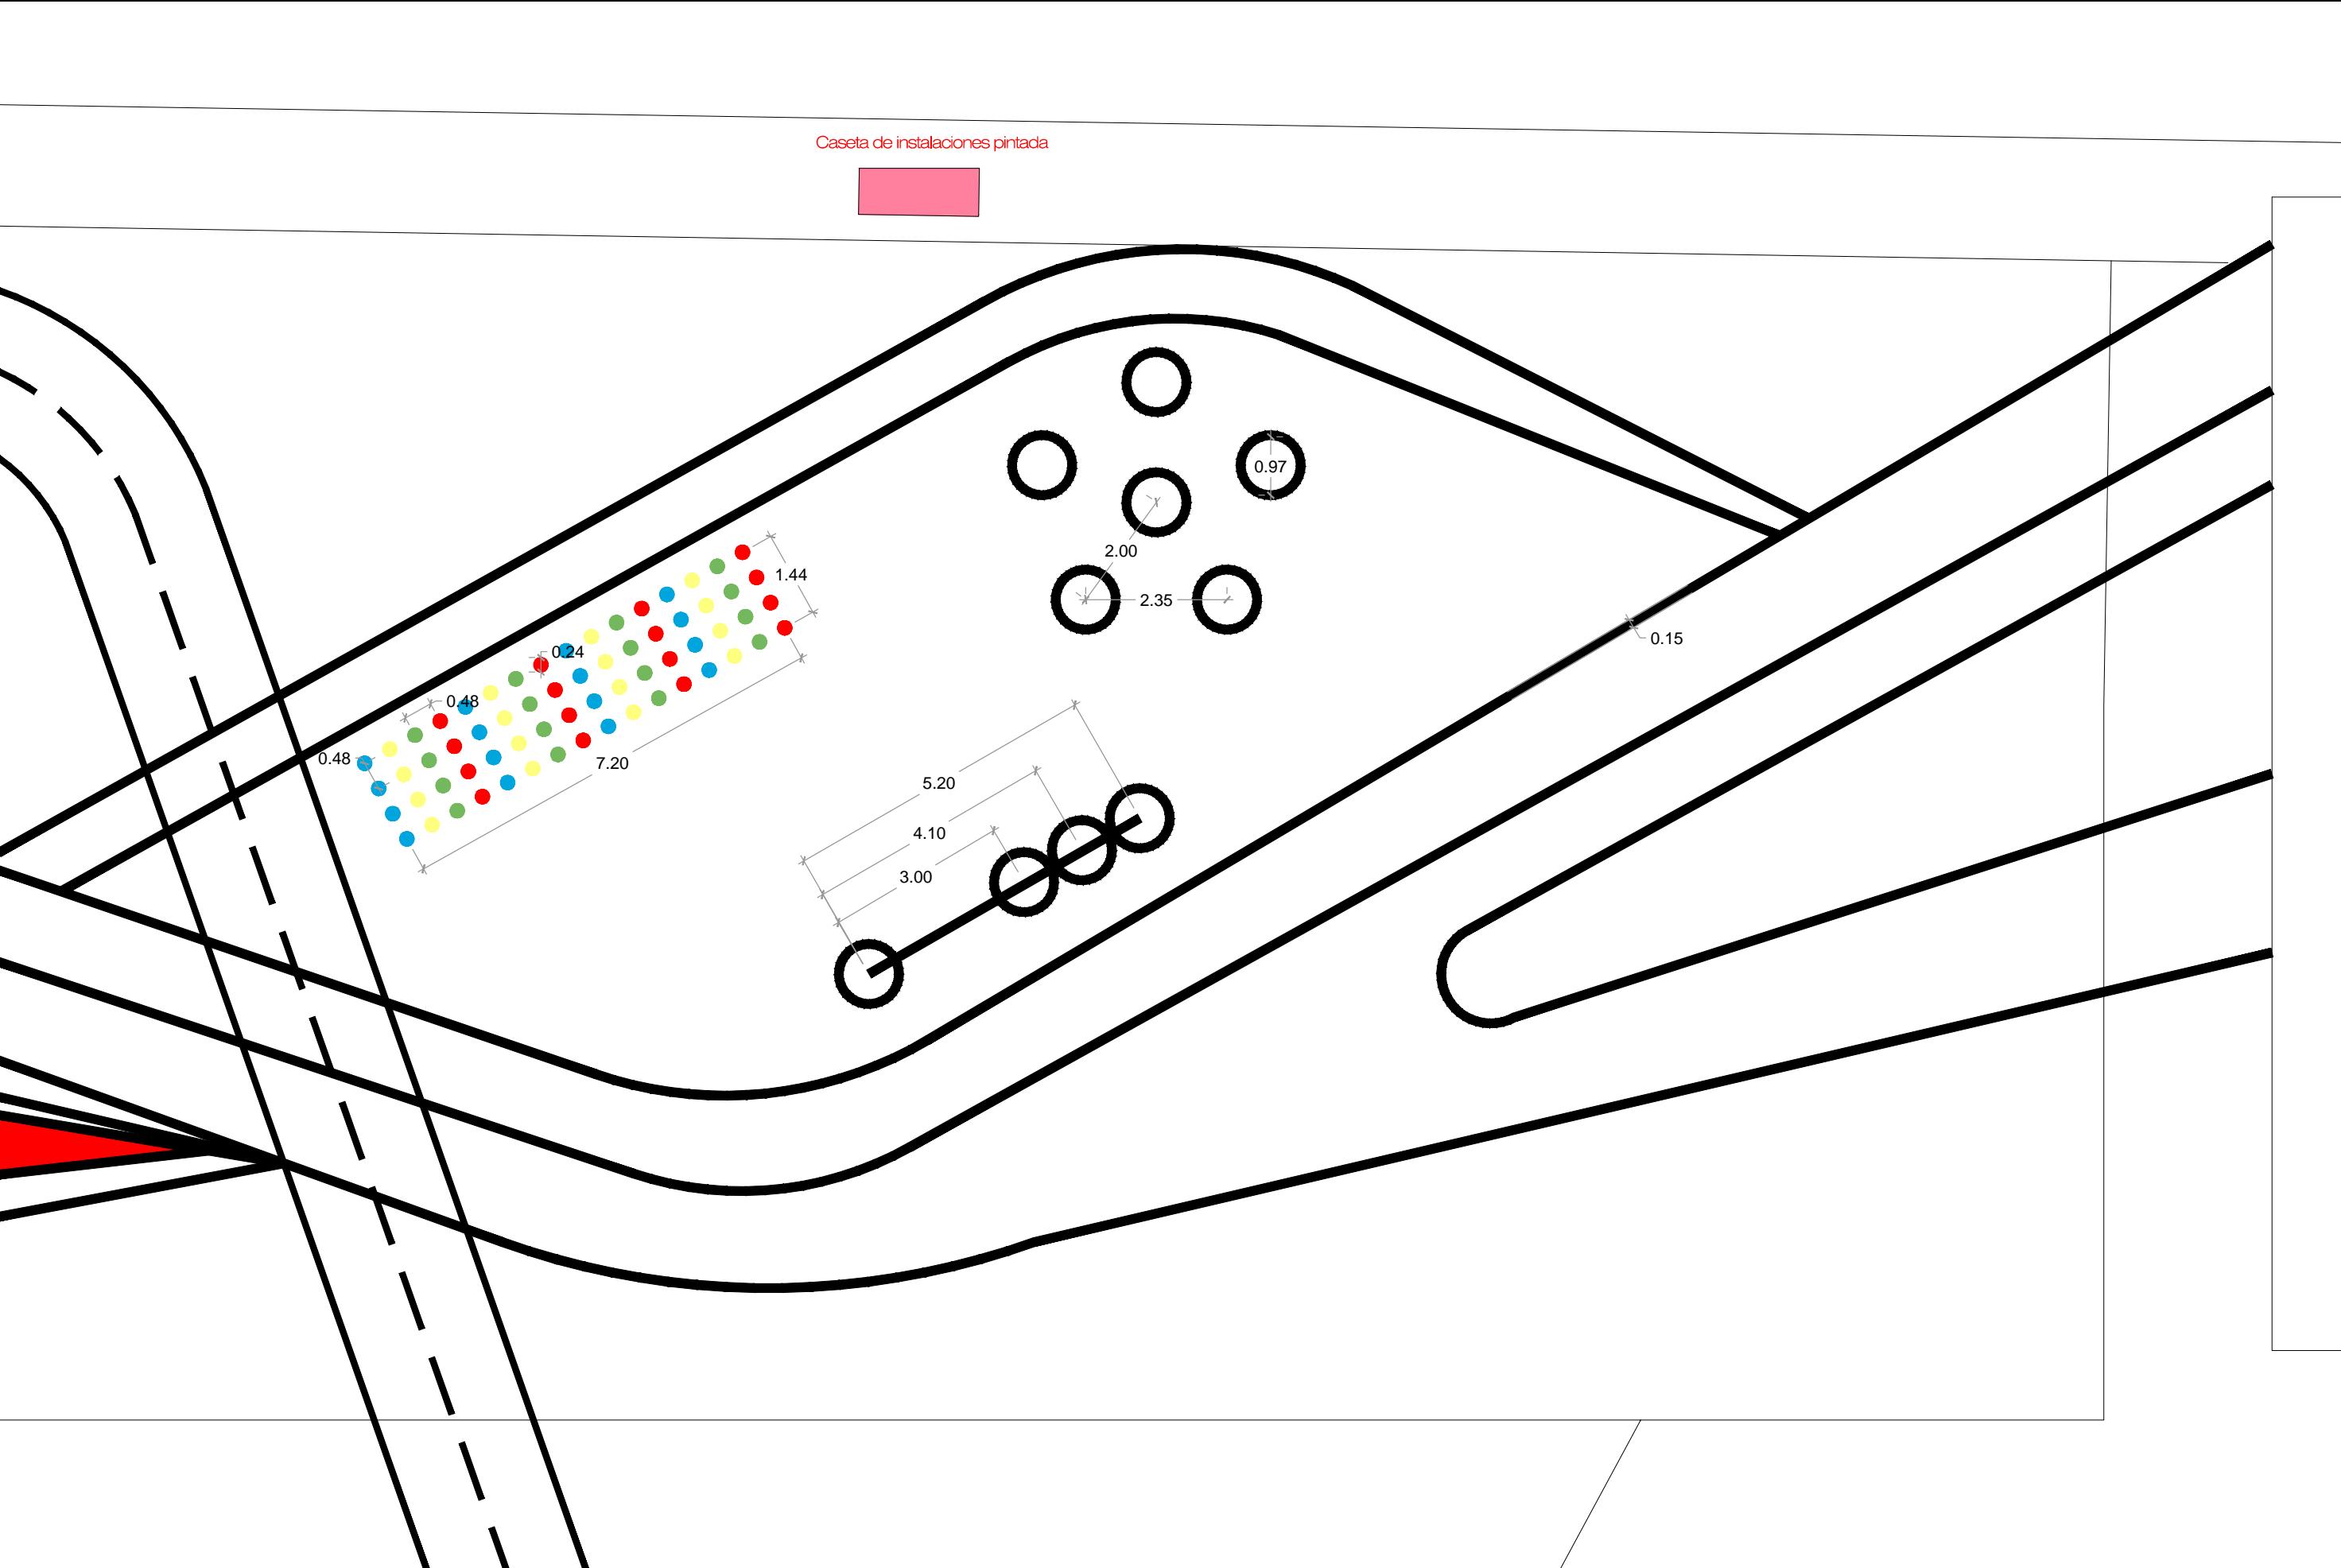

PROMOTORES: MUY ILUSTRE AYUNTAMIENTO DE
VILLENA

FECHA: SEPTIEMBRE 2021

ARQUITECTO TÉCNICO:


Isidro Martínez Costa. Col. nº 2145
arquitecturayciudad cl. la virgen, 1, bajo. 03400 -villena (alicante) - 96 580 03 60 - isidro@qmasc.es www.qmasc.es



FASE: PROYECTO REDUCIDO
Diseño de grafismo para
nueva señalética horizontal
en recinto ferial

NOMBRE PLANO :
SITUACIÓN: RECINTO FERIAL
ESCALA: 1:100

DETALLE TRAMO FINAL
Villena
Nº DE PLANO: P_05



PROMTORES: MUY ILUSTRE AYUNTAMIENTO DE VILLENA	ARQUITECTO TÉCNICO:  Isidro Martínez Costa. Col. nº 2145 FECHA: SEPTIEMBRE 2021	 FASE: PROYECTO REDUCIDO Diseño de grafismo para nueva señalética horizontal en recinto ferial	NOMBRE PLANO : SITUACIÓN: RECINTO FERIAL ESCALA: S.E INFOGRAFÍA_VISTA PEATONAL Villena Nº DE PLANO: P_06
El presente documento es copia de su original del que es autor el arquitecto firmante. Su utilización total o parcial, así como cualquier reproducción o cesión a terceros, requerirá la previa autorización expresa de los autores, quedando en todo caso prohibida cualquier modificación unilateral del mismo.			



PROMOTORES: MUY ILUSTRE AYUNTAMIENTO DE
VILLENA

FECHA: SEPTIEMBRE 2021

ARQUITECTO TÉCNICO:


Isidro Martínez Costa. Col. nº 2145

 q+c arquitecturayciudad cl. la virgen, 1, bajo. 03400 -villena (alicante) - 96 580 03 60 - isidro@qmasc.es www.qmasc.es

FASE: PROYECTO REDUCIDO

Diseño de grafismo para
nueva señalética horizontal
en recinto ferial

NOMBRE PLANO :

SITUACIÓN: RECINTO FERIAL

ESCALA: S.E

INFOGRAFÍA_VISTA AÉREA

Villena

Nº DE PLANO: P_07

El presente documento es copia de su original del que es autor el arquitecto firmante. Su utilización total o parcial, así como cualquier reproducción o cesión a terceros, requerirá la previa autorización expresa de los autores, quedando en todo caso prohibida cualquier modificación unilateral del mismo.